

### 3층 평면도(변경전)

SCALE=1:200

#### \* 공사내용 \*

1. 갤러리 창호 철거
2. 기존 출입문 및 칸막이 따내기
3. 텍스철거
4. 바닥: 데코타일미감(부분)

#### NOTE 특기사항

SCALE  
축척 1/200

DATE  
날짜 2023 .

ARCHITECTURE DESIGNED BY  
건축

STRUCTURE DESIGNED BY  
구조

MECHANICAL DESIGNED BY  
설비

ELECTRICAL DESIGNED BY  
전기

CIVIL DESIGNED BY  
토목

LANDSCAPE DESIGNED BY  
조경

DRAWING BY  
제도

CHECKED BY  
심사

CHECKED BY  
심사



APPROVED BY  
승인

PROJECT TITLE  
공사업  
의료융합기술센터  
3D프린터실 보수 공사

NAME OF DRAWING  
도면명  
3층 평면도(공사전)

DRAWING NO.  
도면번호

SHEET NO.

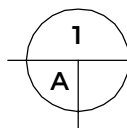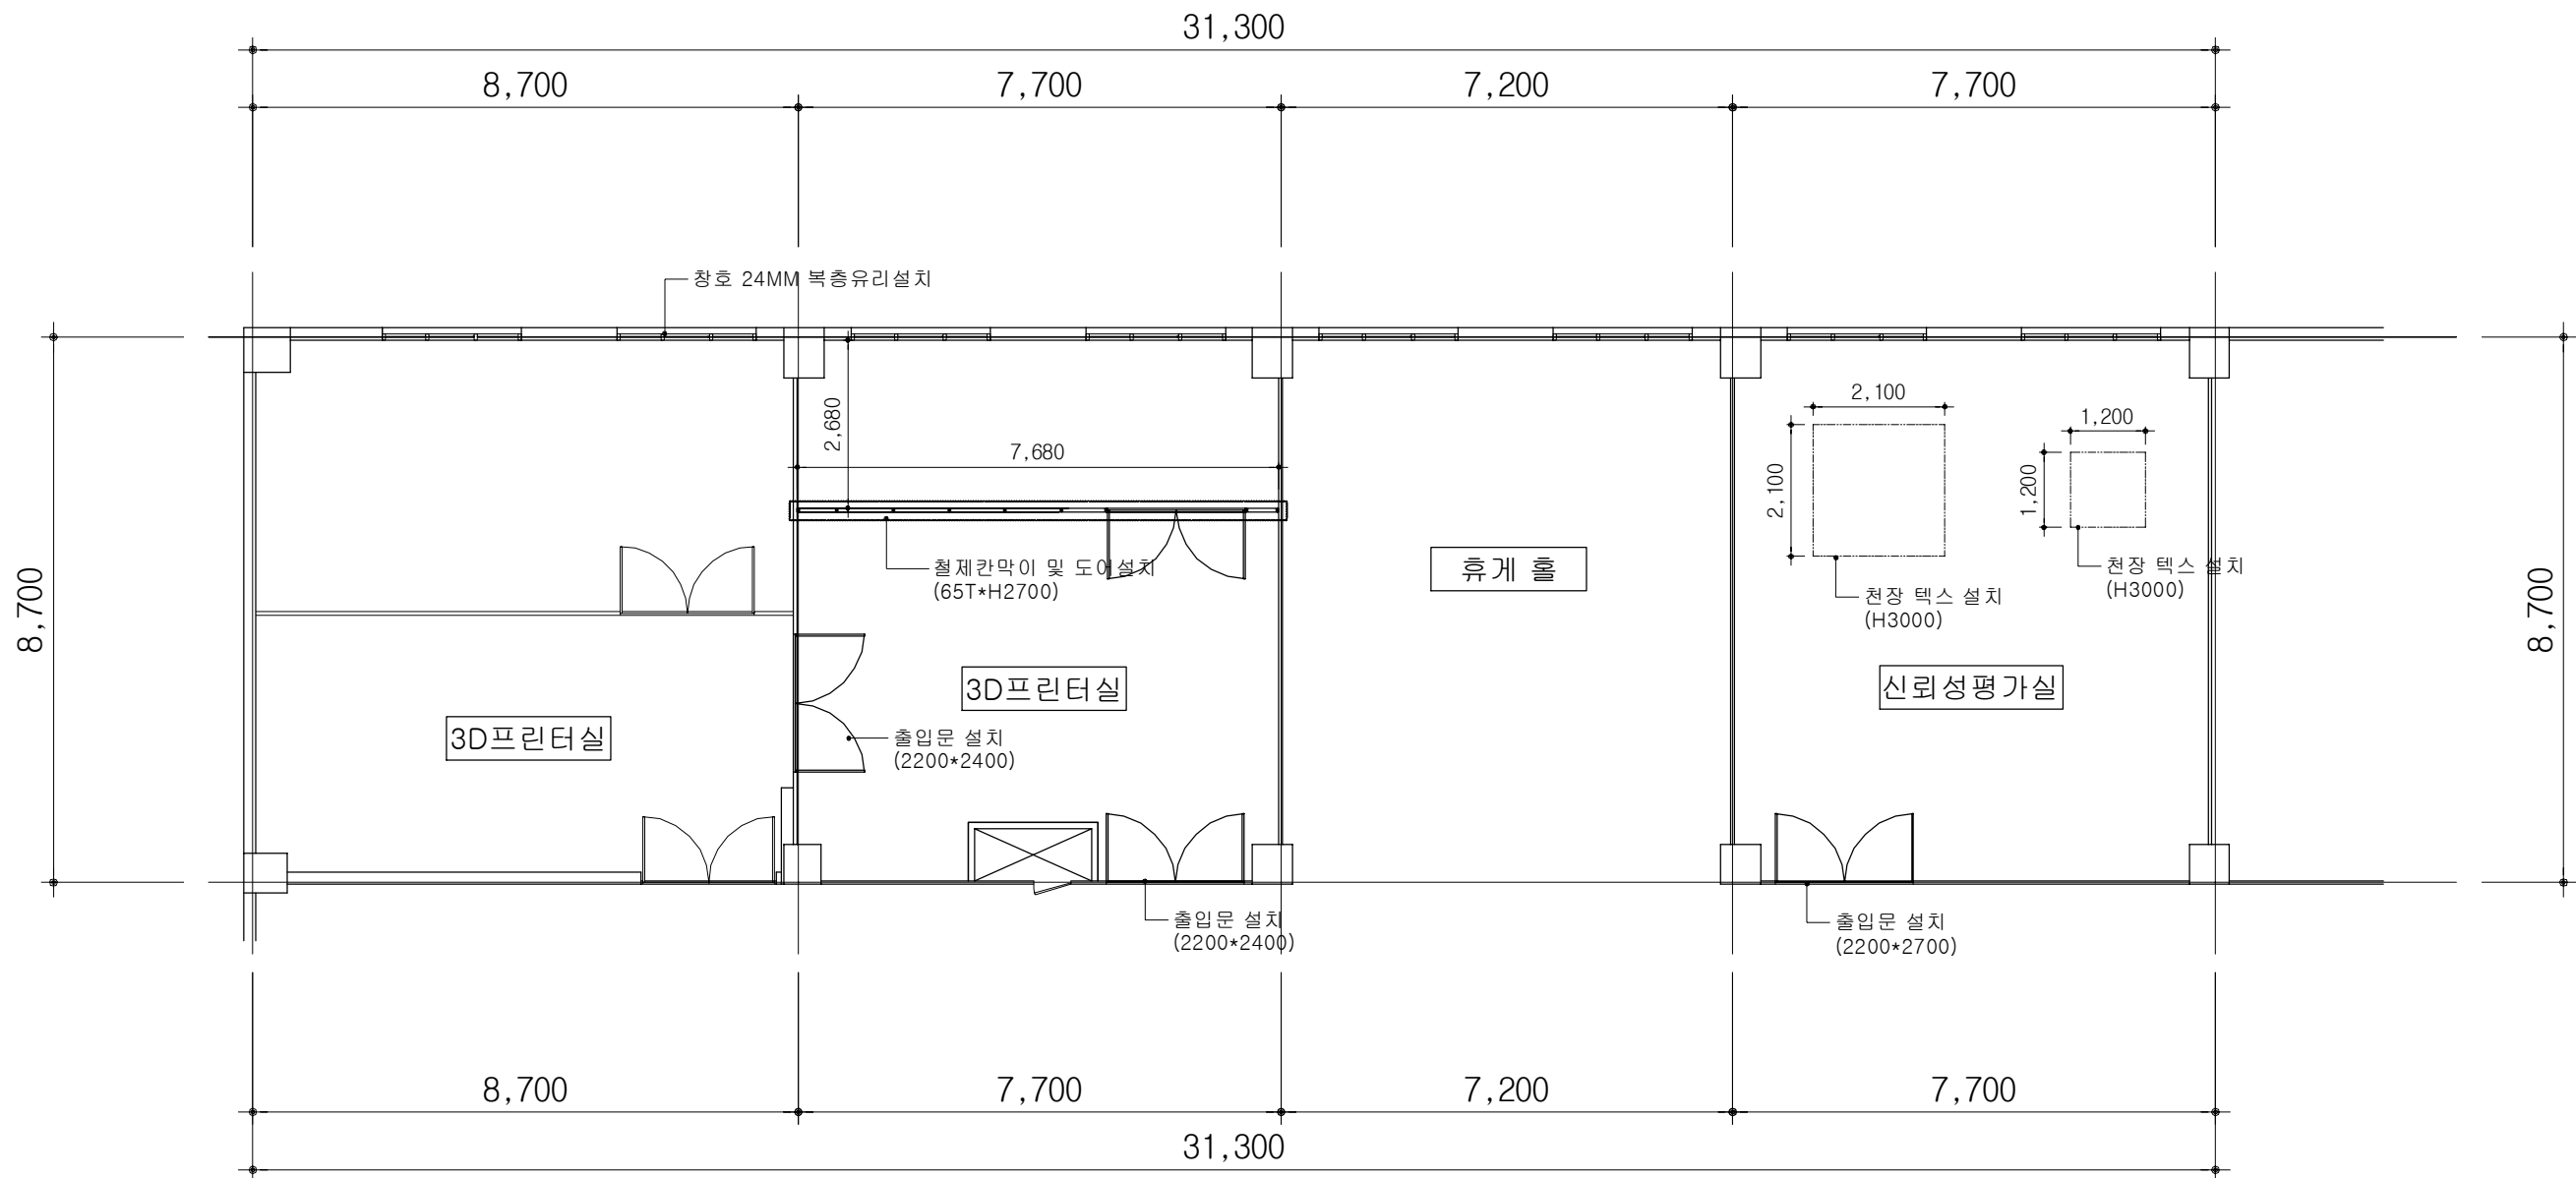

### 3층 평면도(변경후)

SCALE=1:200

#### \* 공사내용 \*

- 철제 칸막이 설치
- 철제 출입문 설치
- 텍스 철거 및 재설치(H3000)
- 창호 유리 설치

#### NOTE 특기사항

SCALE  
축척 1/200

DATE  
날짜 2023 .

ARCHITECTURE DESIGNED BY  
건축

STRUCTURE DESIGNED BY  
구조

MECHANICAL DESIGNED BY  
설비

ELECTRICAL DESIGNED BY  
전기

CIVIL DESIGNED BY  
토목

LANDSCAPE DESIGNED BY  
조경

DRAWING BY  
제도

CHECKED BY  
심사

CHECKED BY  
심사

APPROVED BY  
승인

PROJECT TITLE  
공사항  
인류융합기술센터  
3D프린터실 보수 공사

NAME OF DRAWING  
도면명  
3층 평면도(공사후)

DRAWING NO.  
도면번호

SHEET NO.